


工事用道路仮設スロープ

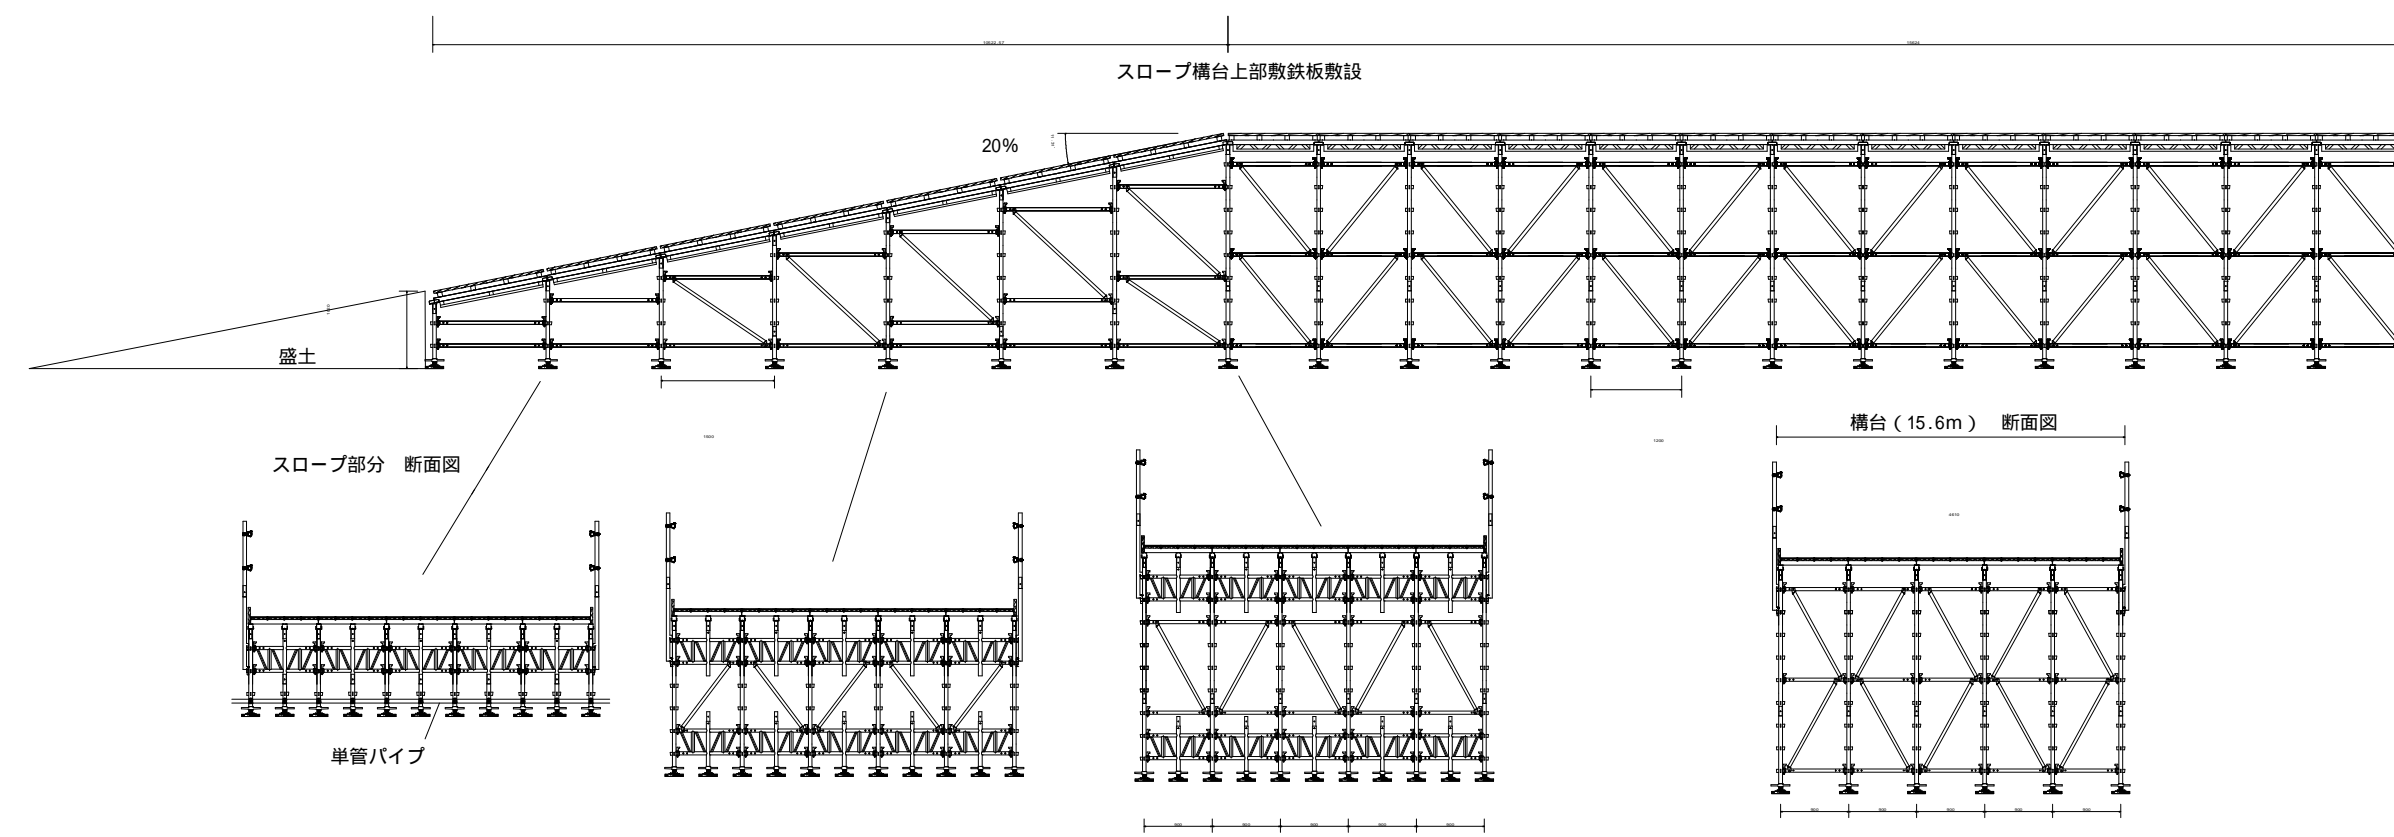

通行車両の積載荷重で断面は変わります。

